

# COMUNE DI VAIE



## PIANO REGOLATORE GENERALE COMUNALE VARIANTE PARZIALE

al sensi dell'art. 17, c. 5 della L.R. 56/77  
 RIELABORAZIONE A SEGUITO DELLE OSSERVAZIONI DELLA REGIONE PIEMONTE -  
 D.G.R. n. 24-7214 del 10 marzo 2014  
 ADEGUAMENTO DI LIMITATA ENTITÀ DELLA ZONIZZAZIONE

CONTENUTO DELLA TAVOLA  
 STATO DI FATTO 1 : 3000  
 CAPOLUOGO 2

DATA DI ADOZIONE: VISTO IL SINDACO  
 AGGIORNAMENTO: SEGRETARIO COMUNALE



LA PROGETTISTA: IL GEOLOGO  
 arch. ALESSANDRA BREZZO dott. DARIO FONTANI  
 IL RESPONSABILE DEL PROCEDIMENTO: geom. FRANCESCO PANSA

Studio in Susa - Via Montello n° 59 - tel. 0121/23234

SFA consulting srl - Via Cernaia 27 - Torino  
 responsabile servizio tecnico

### LEGENDA:

- ZONE OMOGENEE**  
 Sp SERVIZI PUBBLICI  
 VP ZONE A VERDE PUBBLICO, PER GIOCO E SPORT  
 P ZONE A POSTEGGIO
- SERVIZI PUBBLICI**  
 Cimitero
- Fascia di rispetto orientale (con quote di profondità).  
 Fascia di rispetto fluviale, stradale e ferroviaria (con quote di profondità).  
 Vincolo idrogeologico  
 Confine territorio comunale
- TIPOLOGIA FABBRICATI IN ZONE AGRICOLE**  
 R fabbricati residenziali  
 A fabbricati agricoli A<sub>c</sub> concaia  
 B bassi fabbricati
- PERIMETRAZIONE CENTRO ABITATO

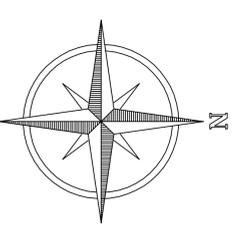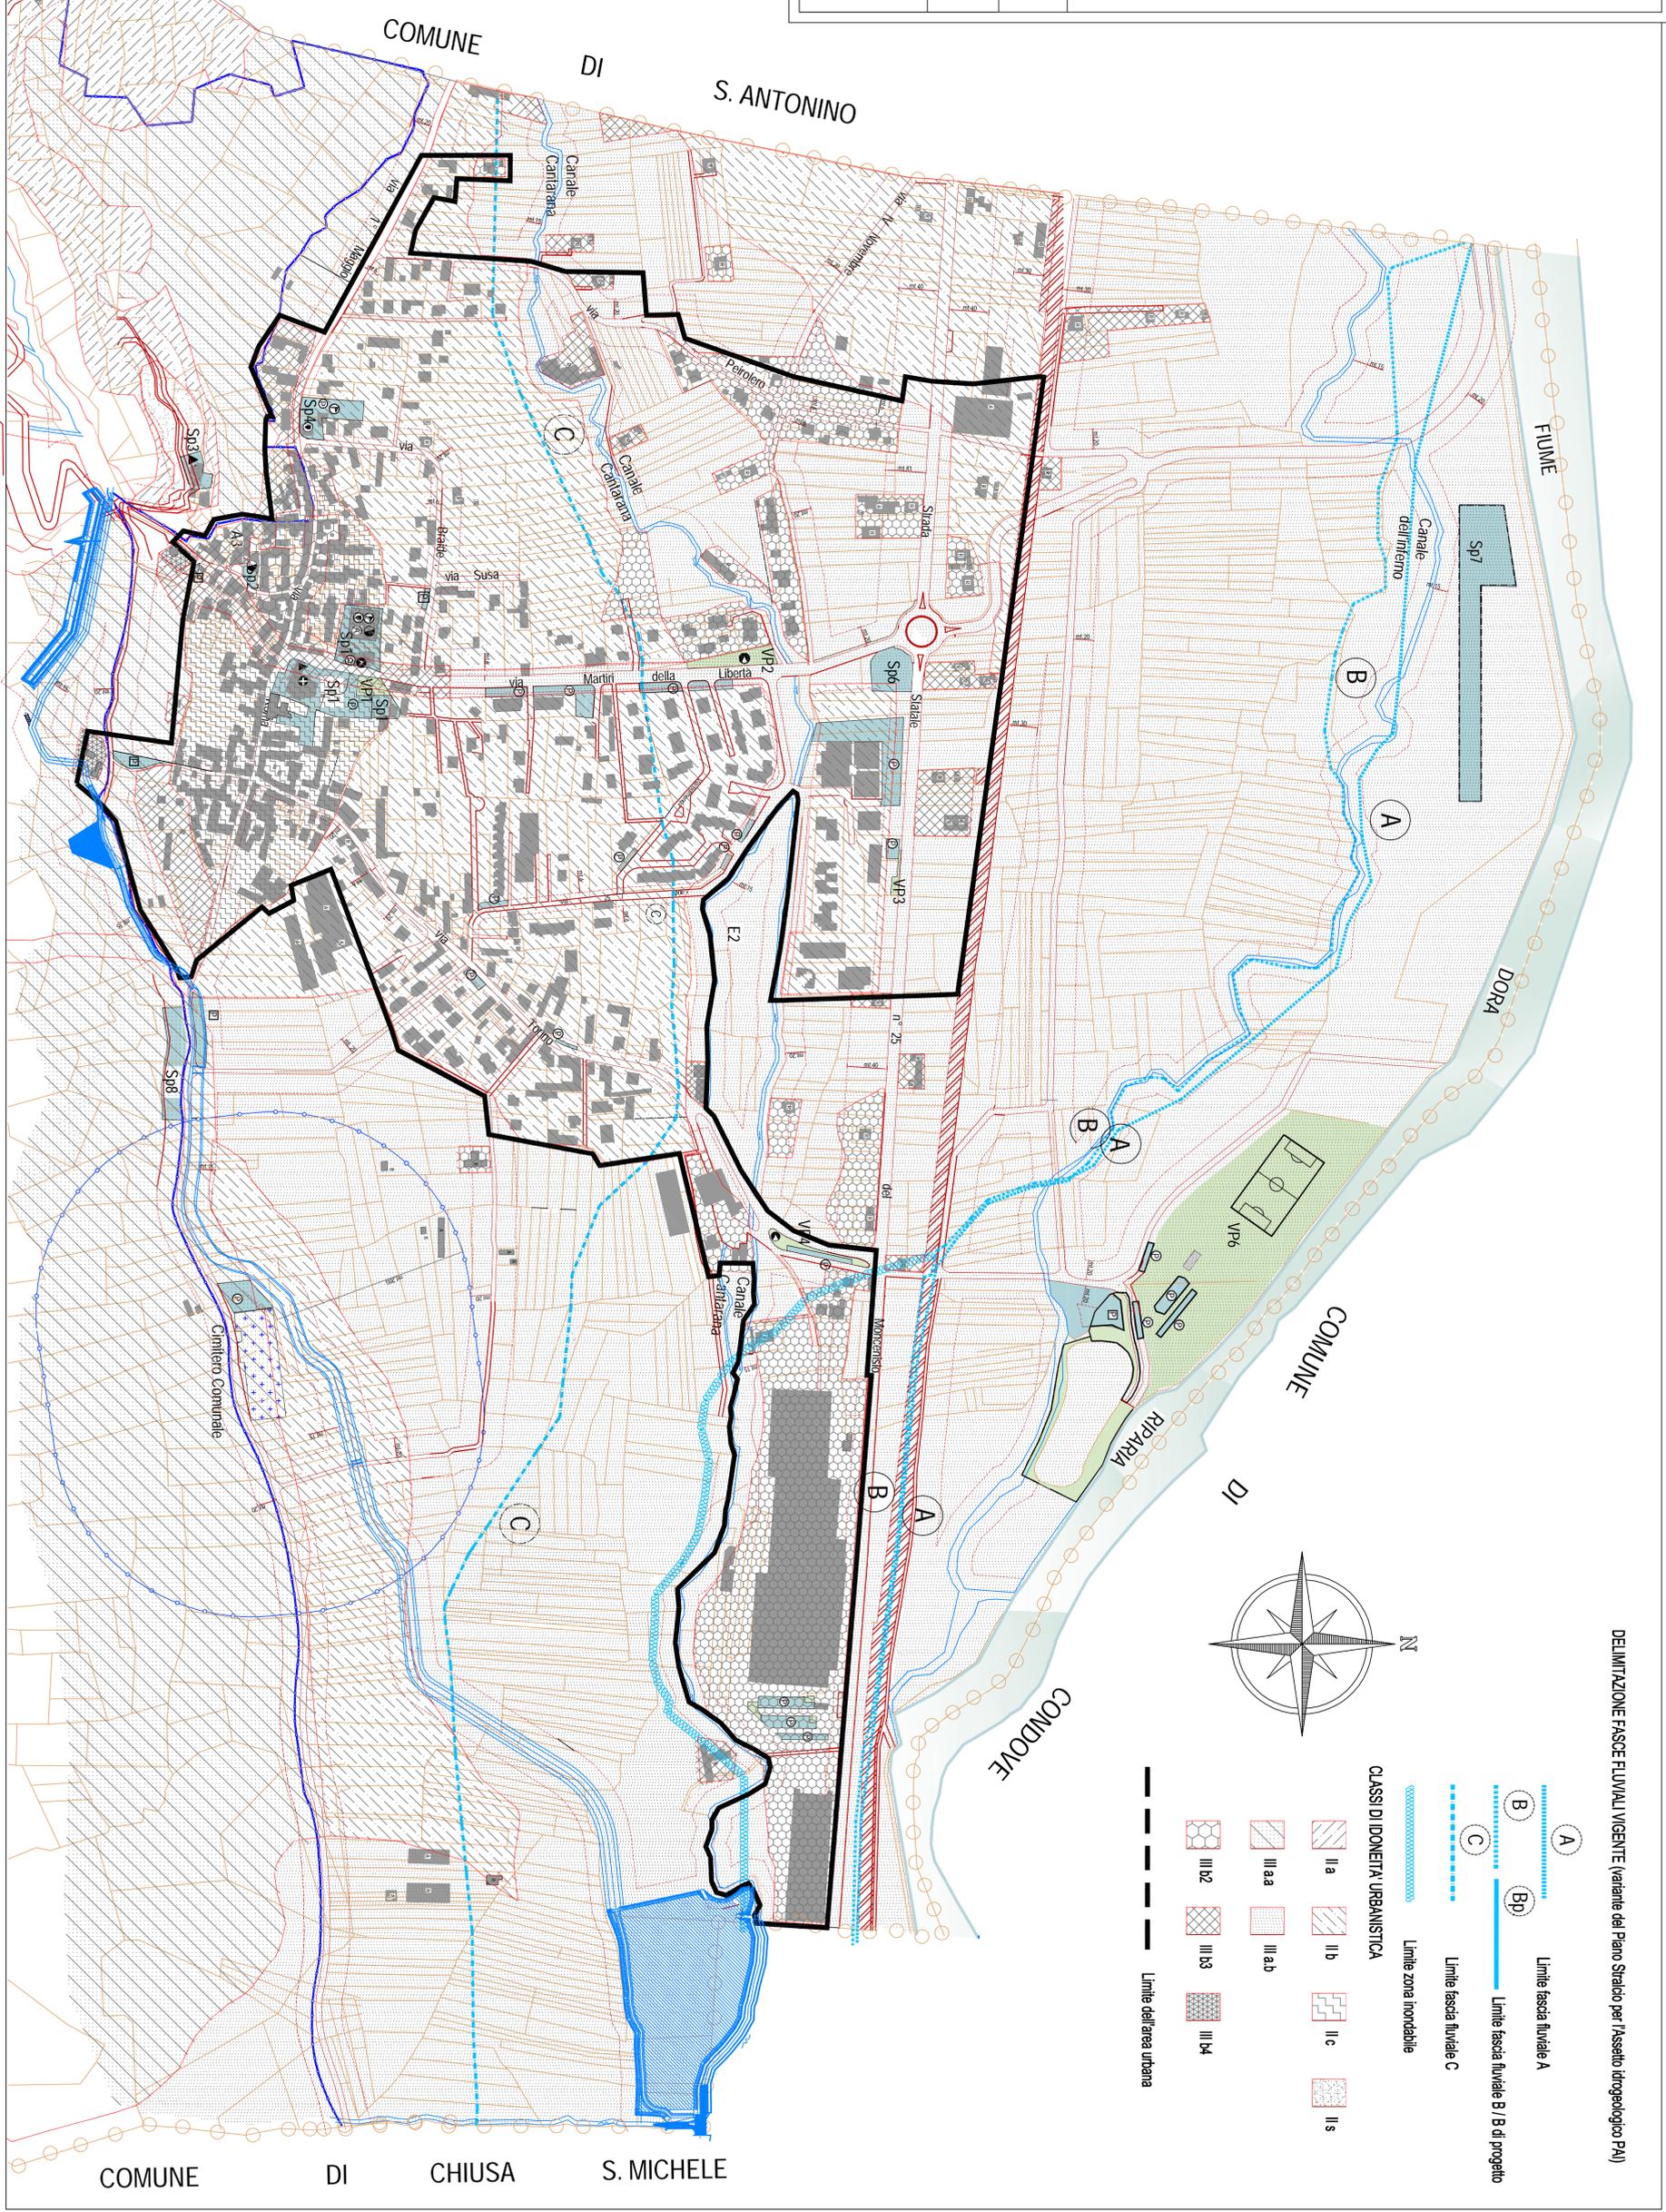

- DELIMITAZIONE FASCE FLUVIALI VIGENTE (variante del Piano Stralcio per l'Assetto Idrogeologico PA)
- Limite fascia fluviale A  
 Limite fascia fluviale B / B di progetto  
 Limite fascia fluviale C  
 Limite zona inondabile
- CLASSI DI IDONEITÀ URBANISTICA**
- |  |         |  |         |  |         |  |         |
|--|---------|--|---------|--|---------|--|---------|
|  | III a   |  | III b   |  | III c   |  | III s   |
|  | III a a |  | III a b |  | III b 2 |  | III b 3 |
|  | III b 4 |  | III c 1 |  | III c 2 |  | III c 3 |
- Limite dell'area urbana