

REGIONE PIEMONTE CITTA' METROPOLITANA DI TORINO

COMUNITA' MONTANA BASSA VALLE SUSA E VAL CENISCHIA

COMUNE DI VAIE



PIANO REGOLATORE GENERALE COMUNALE

VARIANTE PARZIALE

ai sensi dell'art. 17, c. 5 della L.R. 56/77


RIELABORAZIONE A SEGUITO DELLE OSSERVAZIONI DELLA REGIONE PIEMONTE -

D.G.R. n. 24-7214 del 10 marzo 2014

ADEGUAMENTO DI LIMITATA ENTITA' DELLA ZONIZZAZIONE

CONTENUTO DELLA TAVOLA CAPOLUOGO NORD ZONIZZAZIONE E SINTESI DISSESTI		SCALA 1 : 2000	TAVOLA N°. 4b
DATA DI ADOZIONE	VISTO IL SINDACO	SEGRETARIO COMUNALE	
AGGIORNAMENTO			
LA PROGETTISTA arch. ALESSANDRA BREZZO		IL GEOLOGO dott. DARIO FONTAN	IL RESPONSABILE DEL PROCEDIMENTO geom. FRANCESCO PANSA
studio in Susa - via Montello n° 59 - tel. 0122/622534		SEA consulting srl, via Cernaia 27 - Torino	responsabile servizio tecnico

COMUNE DI S. ANTONINO

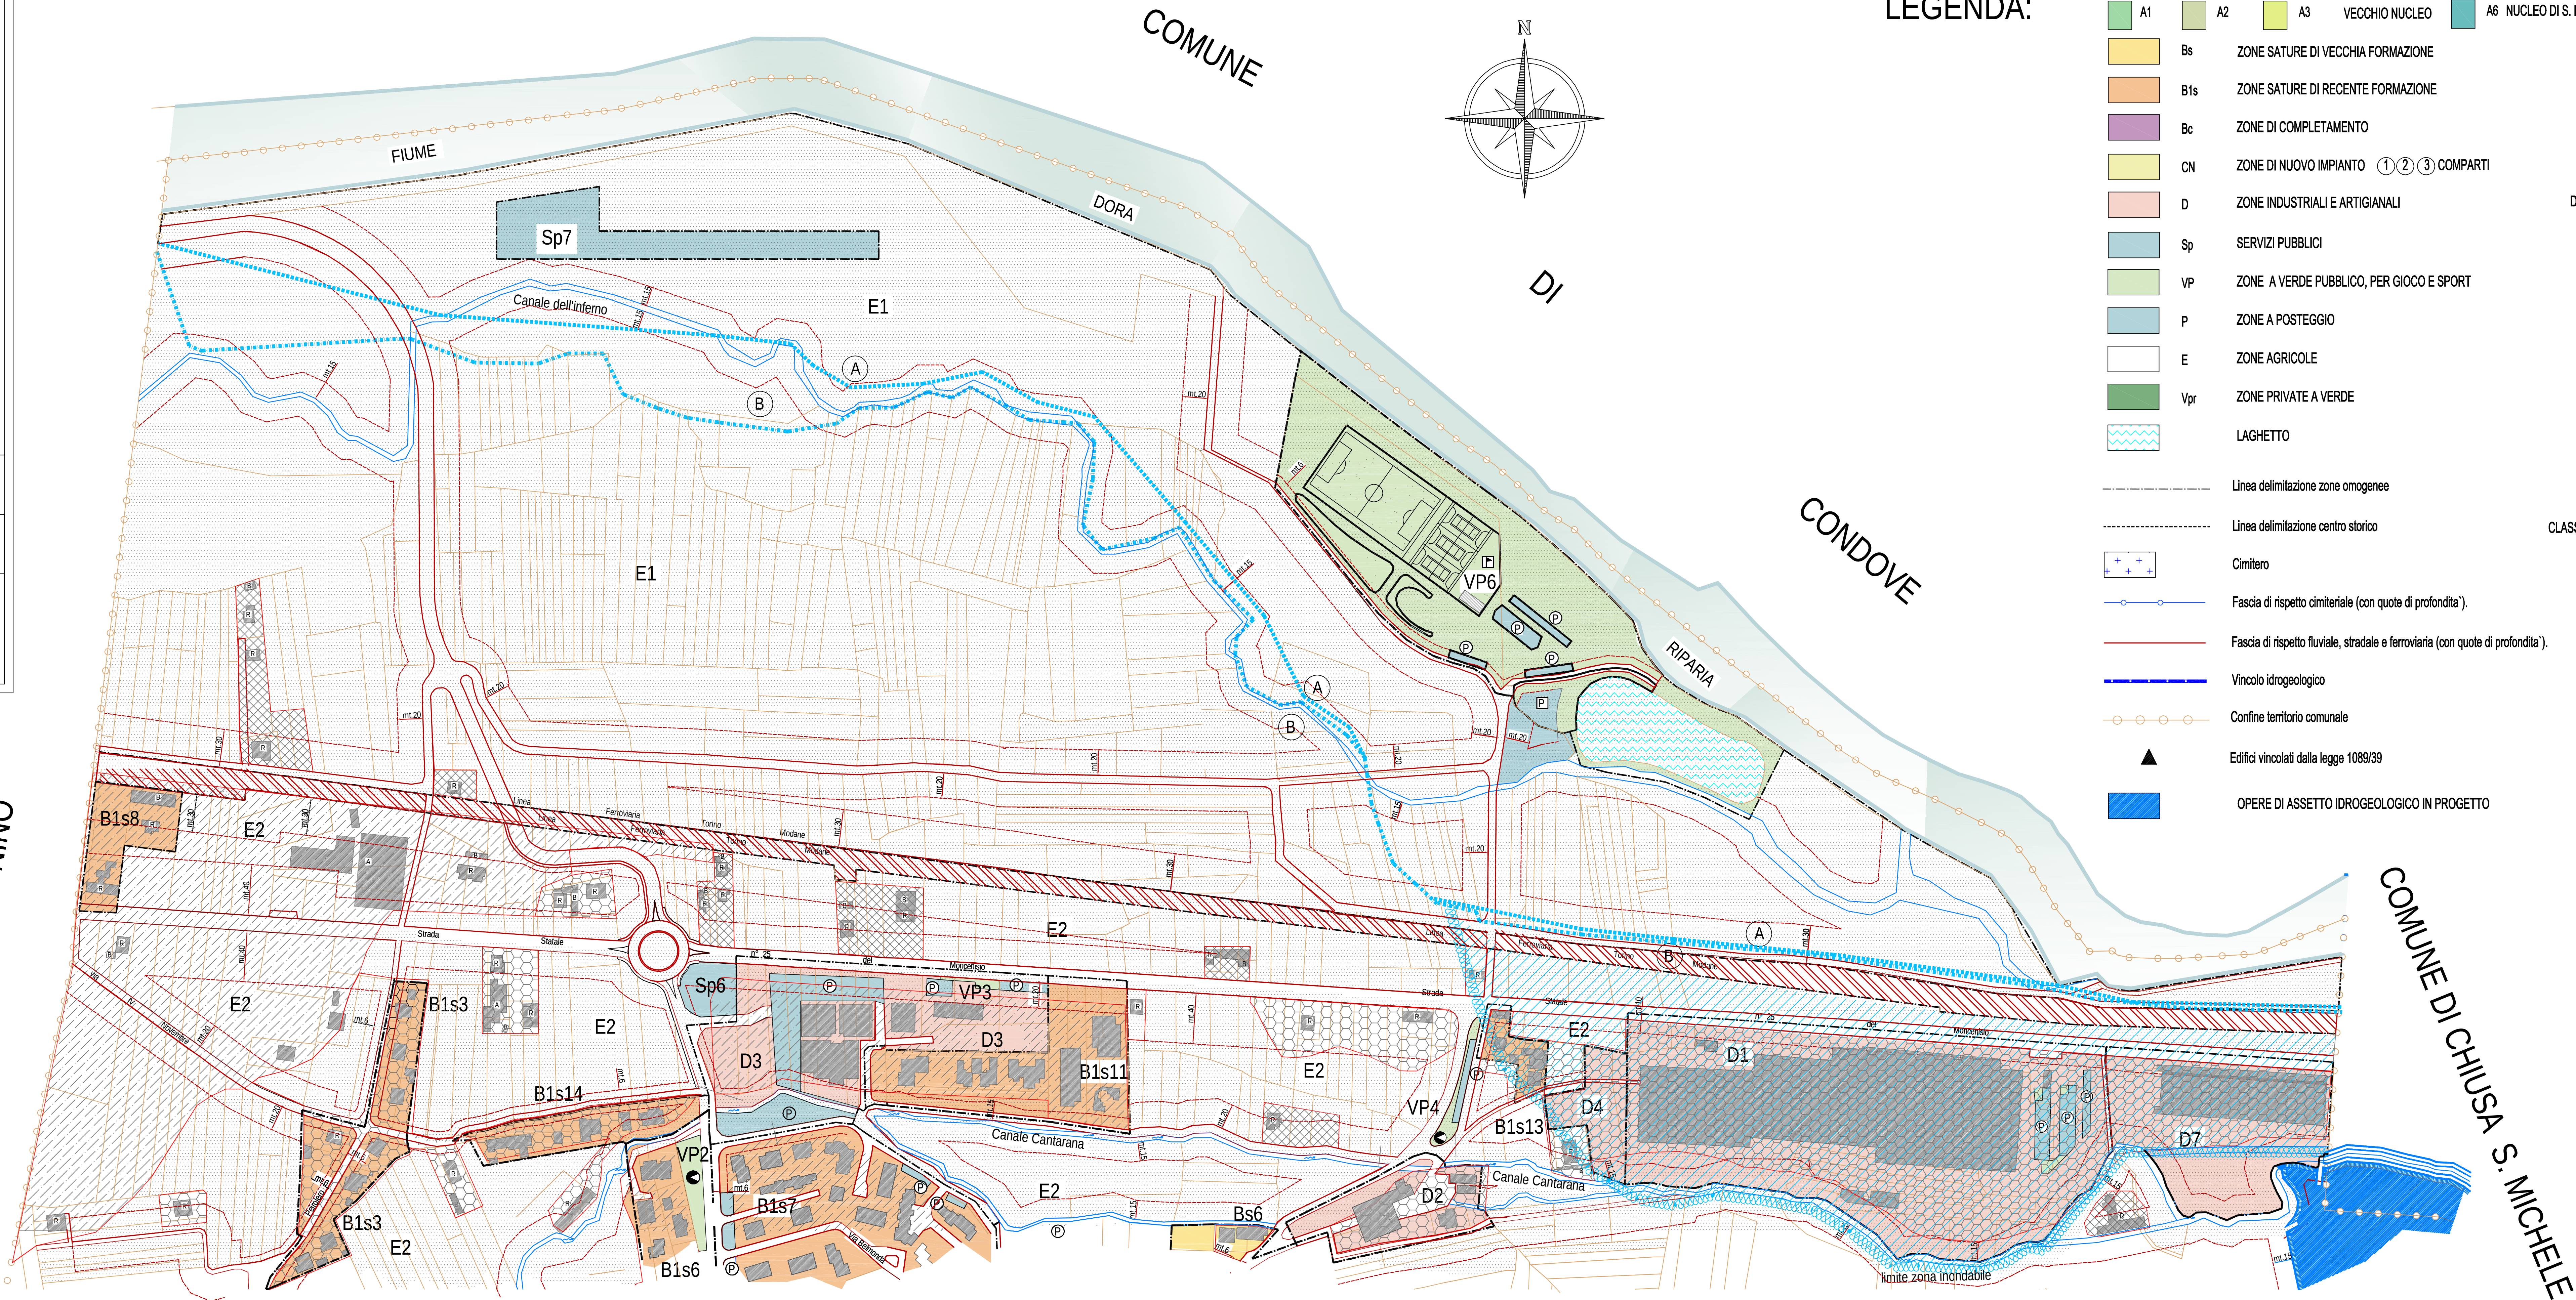

LEGENDA:

ZONE OMOGENEE

- A1 A2 A3 VECCHIO NUCLEO A6 NUCLEO DI S. PANCRAZIO
- Bs ZONE SATURE DI VECCHIA FORMAZIONE
- B1s ZONE SATURE DI RECENTE FORMAZIONE
- Bc ZONE DI COMPLETAMENTO
- CN ZONE DI NUOVO IMPIANTO ① ② ③ COMPARTI
- D ZONE INDUSTRIALI E ARTIGIANALI
- Sp SERVIZI PUBBLICI
- VP ZONE A VERDE PUBBLICO, PER GIOCO E SPORT
- P ZONE A POSTEGGIO
- E ZONE AGRICOLE
- Vpr ZONE PRIVATE A VERDE
- LAGHETTO

- Linea delimitazione zone omogenee
- Linea delimitazione centro storico
- Cimitero
- Fascia di rispetto cimiteriale (con quote di profondita').
- Fascia di rispetto fluviale, stradale e ferroviaria (con quote di profondita').
- Vincolo idrogeologico
- Confine territorio comunale
- Edifici vincolati dalla legge 1089/39
- OPERE DI ASSETTO IDROGEOLOGICO IN PROGETTO

DELIMITAZIONE FASCE FLUVIALI VIGENTI

- A Limite fascia fluviale A
- B Limite fascia fluviale B
- C Limite fascia fluviale C
- Zona inondabile per eventi della piena di riferimento in assenza di realizzazione del limite di progetto
- Limite zona inondabile

CLASSI DI IDONEITA' URBANISTICA

- II a II b II c II s
- III a.a III a.b
- III b2 III b3 III b4

TIPOLOGIA FABBRICATI IN ZONE AGRICOLE

- R fabbricati residenziali
- A fabbricati agricoli A_c concimaia
- B bassi fabbricati

ESISTENTE

IN PROGETTO

- P Parcheggio pubblico
- Spazi pubblici a verde attrezzato
- Attrezzature religiose
- Scuola materna
- Scuola elementare
- Area per attrezzature ed infrastrutture sportive
- Attrezzature amministrative e sanitarie
- Strutture per anziani
- Attrezzature socio-culturali